


COMUNE DI CALITRI

PROVINCIA DI AVELLINO

PROGETTO ESECUTIVO DI
RIQUALIFICAZIONE URBANISTICA
DI VIA CIRCUMVALLAZIONE

Elaborato n° 2-B

Scala 1: 500

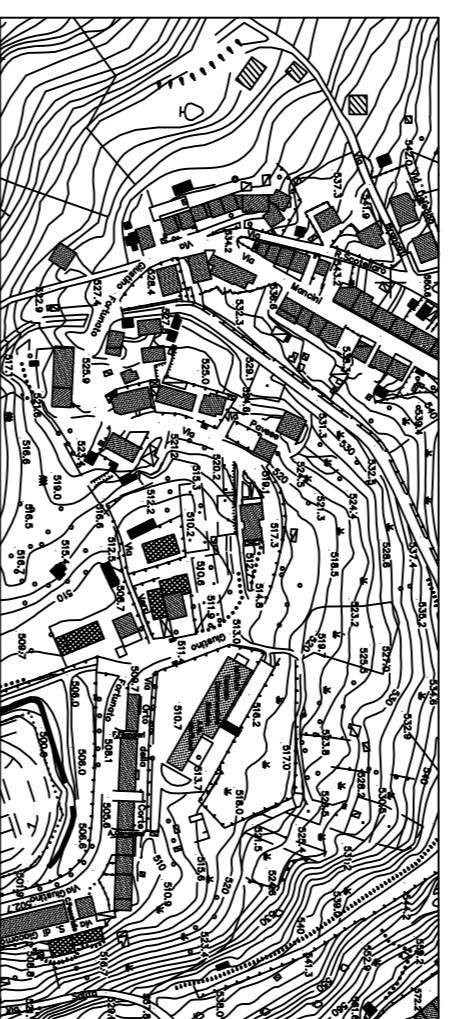

PLANIMETRIA DEI SERVIZI A RETE (Stato di Fatto)

Geom. Antonio Tuozzolo
Via Canovè n° 32
83045 Calitri (AV)
Tel. 0827 34089

DATA
OTTOBRE 2008

COMMITTENTE:
COMUNE DI CALITRI

IL TECNICO:
Geom. Antonio Tuozzolo

LEGENDA	
	RETE FOGNARIA ACQUE NERE
	POZZETTO DI SPIEGAZIONE ACQUE NERE
	RETE IDRICA
	SARACINESCA - RETE IDRICA
	CABINA ENEL

