


# COMUNE DI CALITRI

PROVINCIA DI AVELLINO

PROGETTO ESECUTIVO DI  
RIQUALIFICAZIONE URBANISTICA  
DI VIA CIRCUMVALLAZIONE

Elaborato n° 3-B

Scala 1: 500

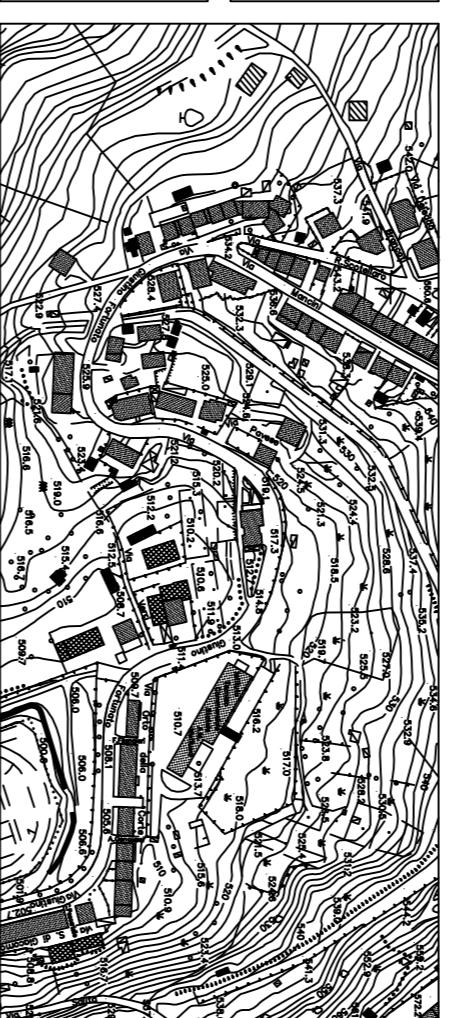

PLANIMETRIA QUOTATA  
CON  
INDICAZIONE DELLE SEZIONI  
(Stato di Fatto)

Geom. Antonio Tuozzolo  
Via Canovè n° 32  
83045 Calitri (AV)  
Tel. 0827/34089

DATA  
OTTOBRE 2008

COMMITTENTE:  
COMUNE DI CALITRI

IL TECNICO:  
Geom. Antonio Tuozzolo

