


COMUNE DI CALITRI

PROVINCIA DI AVELLINO

PROGETTO ESECUTIVO DI
RIQUALIFICAZIONE URBANISTICA
DI VIA CIRCUMVALLAZIONE

Elaborato n° 2-C

Scala 1:500

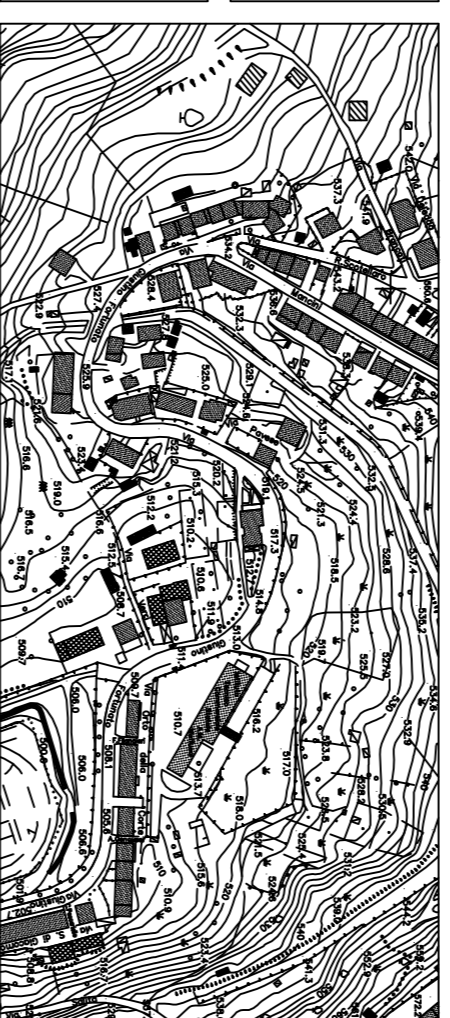

PLANIMETRIA PLANIMETRIA
DEI SERVIZI A RETE
(PROGETTO)

Geom. Antonio Tuozzolo
Via Canovè n° 32
83045 Calitri (AV)
Tel. 0827/34089

DATA
OTTOBRE 2008

COMMITTENTE:
COMUNE DI CALITRI

IL TECNICO:
Geom. Antonio Tuozzolo

LEGENDA			
	RETE FOGNARIA ESISTENTE ACQUE NERE		RETE FOGNARIA ACQUE METEORICHE
	POZZETTO DI SPERIZIONE RETE FOGNARIA ESISTENTE ACQUE NERE		POZZETTO DI SPERIZIONE RETE FOGNARIA ACQUE METEORICHE
	RETE IDRICA ESISTENTE		CADITOIA BOCCA DI LUPO
	SARACINESCA - RETE IDRICA		POZZETTO PER RETE DI PUBBLICA ILLUMINAZIONE
	CABINA ENEL		POZZETTO DI SPERIZIONE RETE PUBBLICA ILLUMINAZIONE
	POZZETTO DI SPERIZIONE ALLACIO PRIVATO ALLA RETE FOGNARIA PRINCIPALE		PIANTO 8008980 IN GIS PER SOSTEGNO PALO PER PUBBLICA ILLUMINAZIONE

