


COMUNE DI CALITRI

PROVINCIA DI AVELLINO

PROGETTO ESECUTIVO DI
RIQUALIFICAZIONE URBANISTICA
DI VIA CIRCUMVALLAZIONE

Elaborato n° 3-C

Scala 1: 500

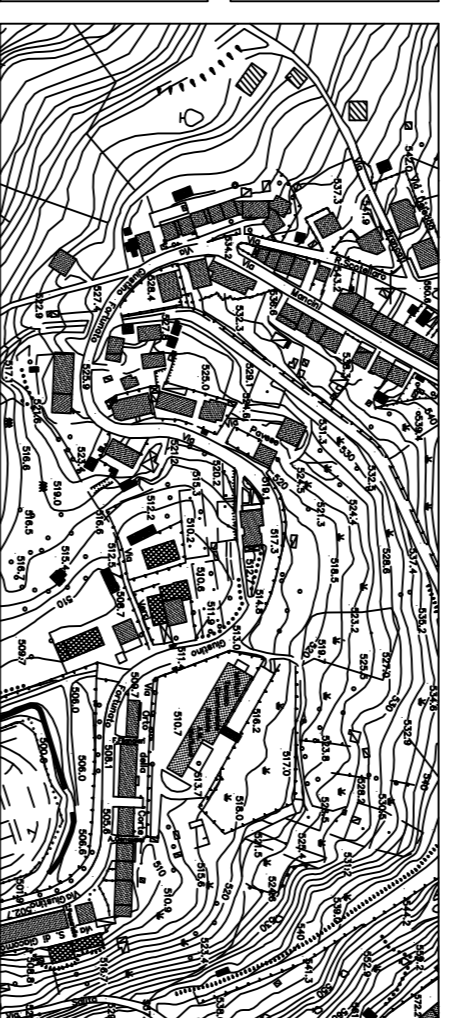

PLANIMETRIA QUOTATA
CON
INDICAZIONI DELLE SEZIONI
(PROGETTO)

Geom. Antonio Tuozzolo
Via Canovè n° 32
83045 Calitri (AV)
Tel. 0827/34089

DATA
OTTOBRE 2008

COMMITTENTE:
COMUNE DI CALITRI

IL TECNICO:
Geom. Antonio Tuozzolo

LEGENDA			
	CARREGGIATA		CHIUSSINO RETE FOGN. ACQUE METEOR.
	MURO IN C.I.S. ARMATO DA REALIZZARE		CADITOIE DA REALIZZARE
	CHIUSSINO RETE FOGN. ACQUE NERE ESIST.		POZZET. RETE PUBBLICA ILLUMINAZIONE
	POZZETTI DISPEZIONE RETE ACQUE NERE		PUNTO IN C.I.S. PER PREDISP. IMP. PUB. ALL.
	SARACINESCA - RETE IDRICA ESISTENTE		PAVIMENT. IN PORTIDO - OPUS INCERTUS
	CABINA ENEL DA SISTEMARE		

