


COMUNE DI CALITRI

PROVINCIA DI AVELLINO

PROGETTO ESECUTIVO DI RIQUALIFICAZIONE URBANISTICA DI VIA CIRCUMVALLAZIONE

Elaborato
n° 5-C

Scala 1: 50

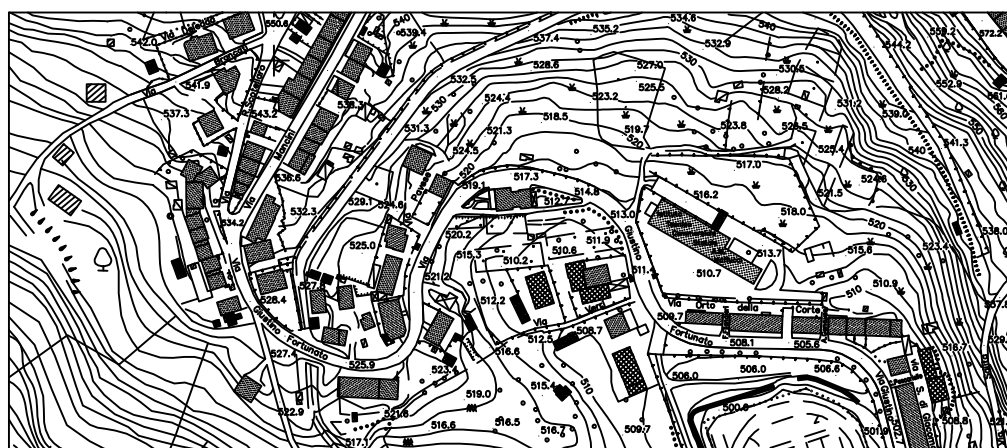

PARTICOLARI COSTRUTTIVI




Geom. Antonio Tuozzolo
Via Cavour n° 32
83045 Calitri (AV)
Tel. 0827 / 34089

DATA
OTTOBRE 2008

COMMITTENTE:
COMUNE DI CALITRI

IL TECNICO:
Geom. Antonio Tuozzolo


TRATTI CON POZZETTO RETE ACQUE BIANCHE

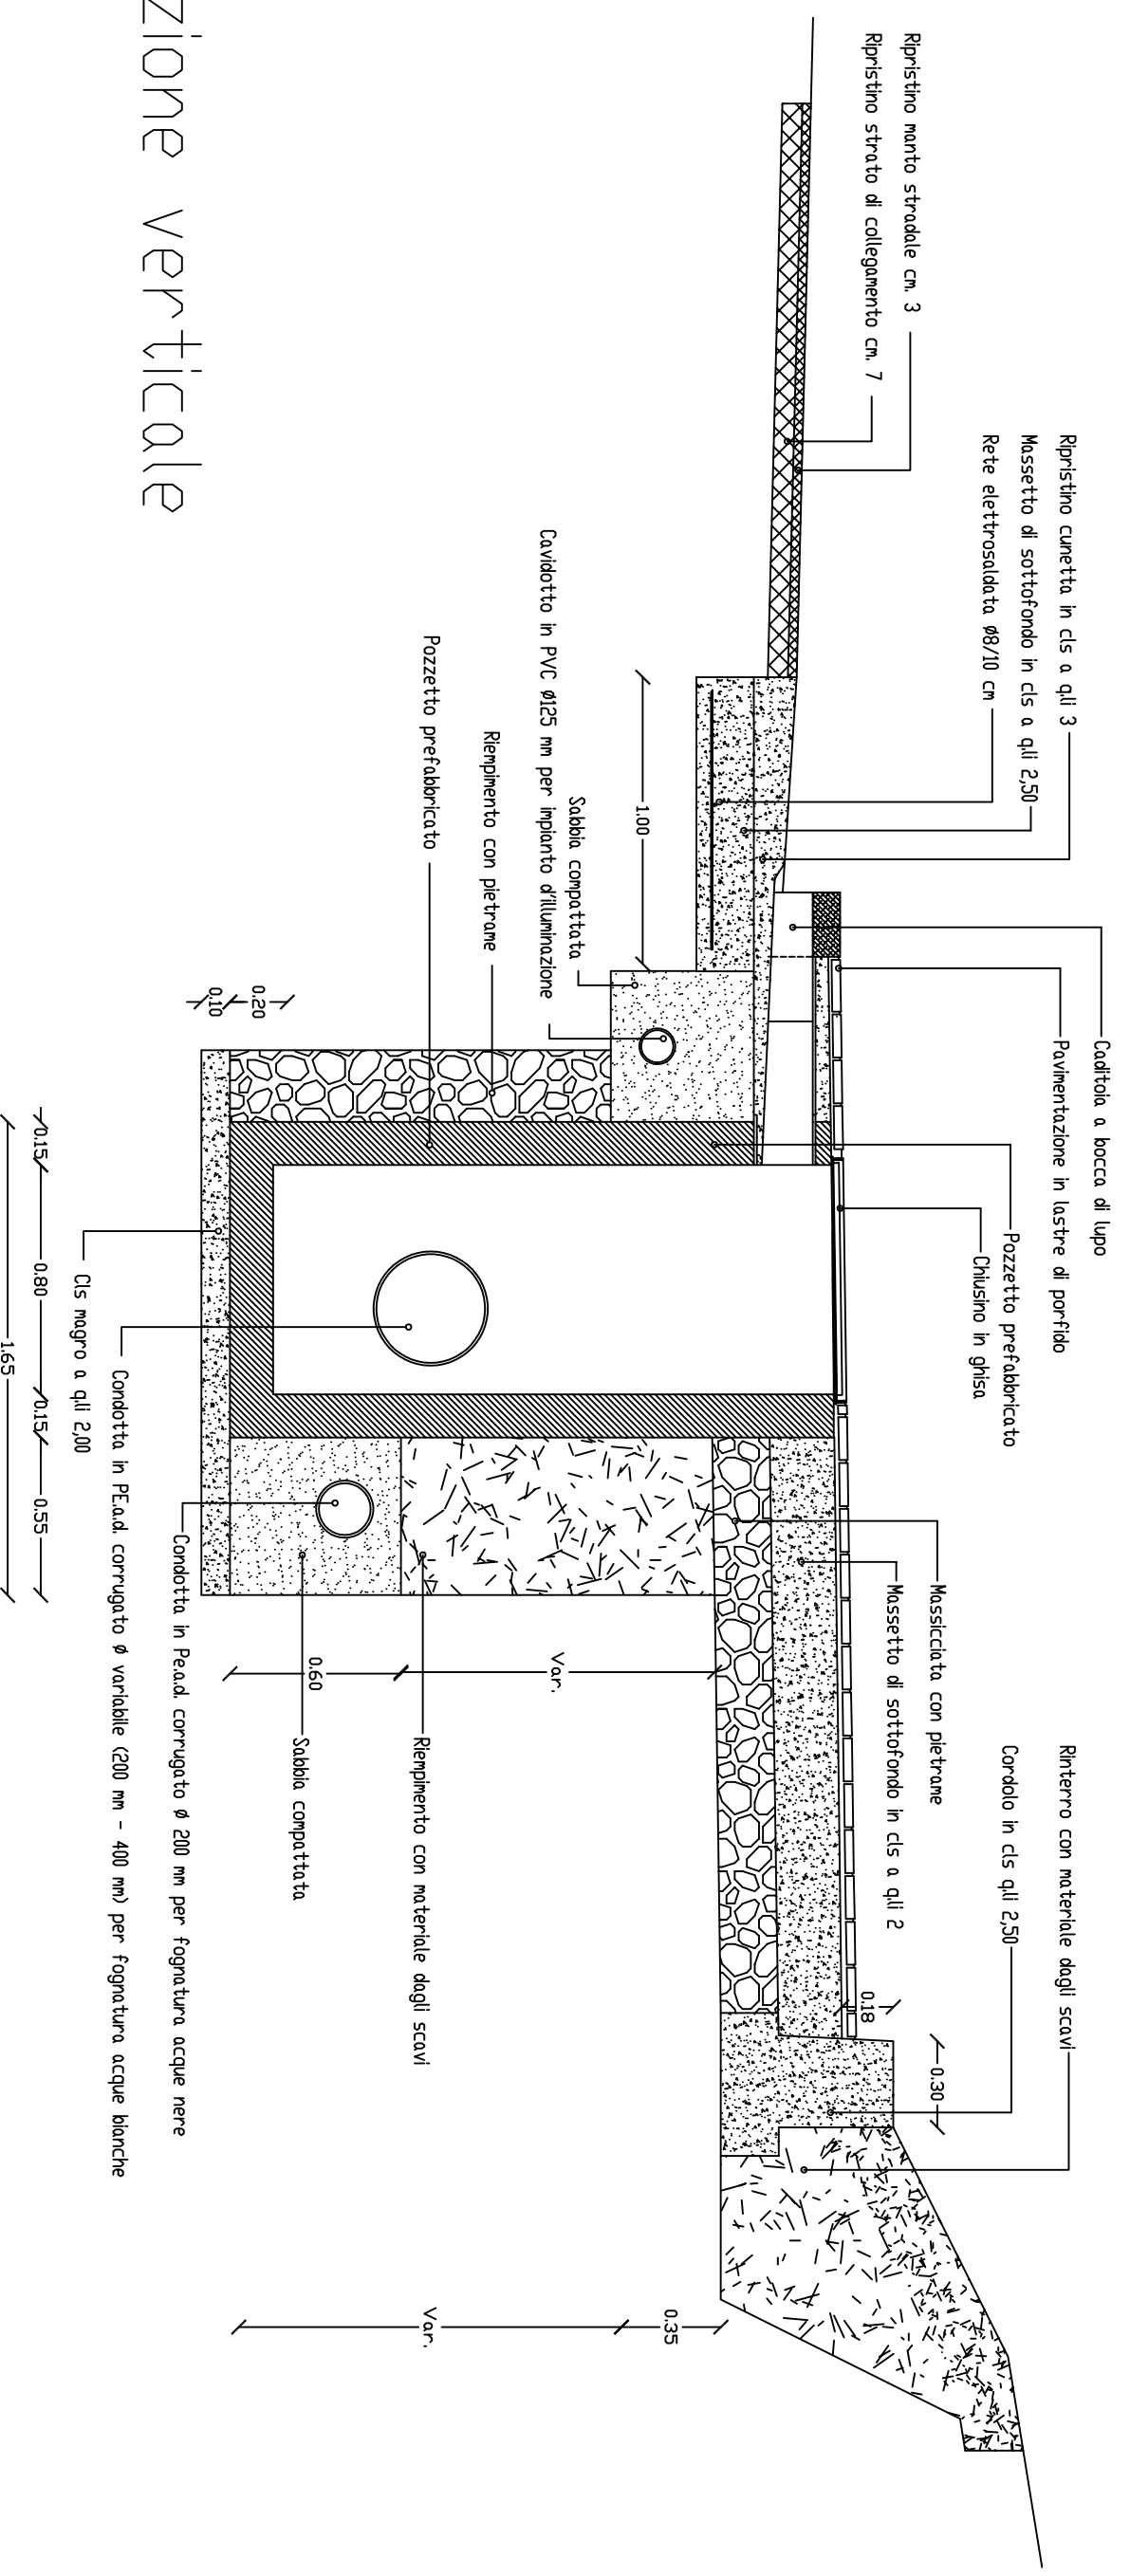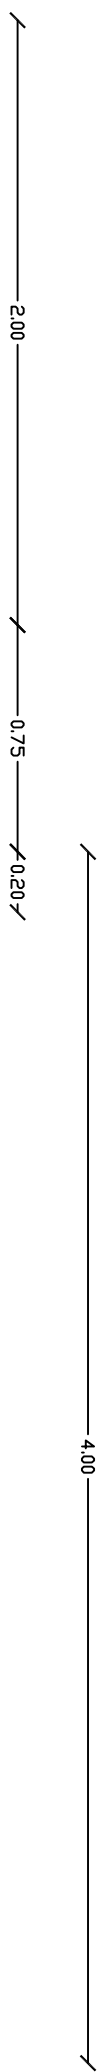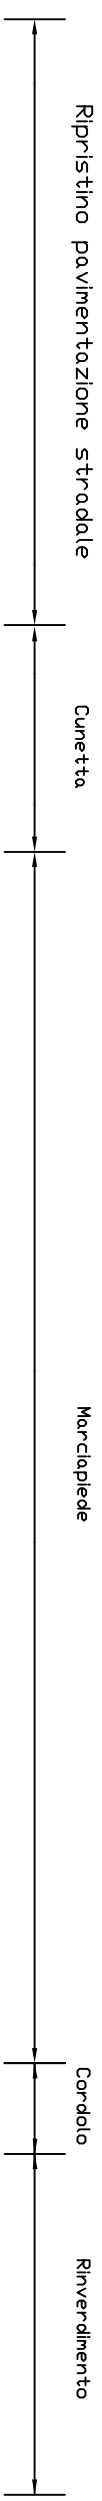

Sezione verticale

TRATTI CON POZZETTO RETE ACQUE BIANCHE

Pianta

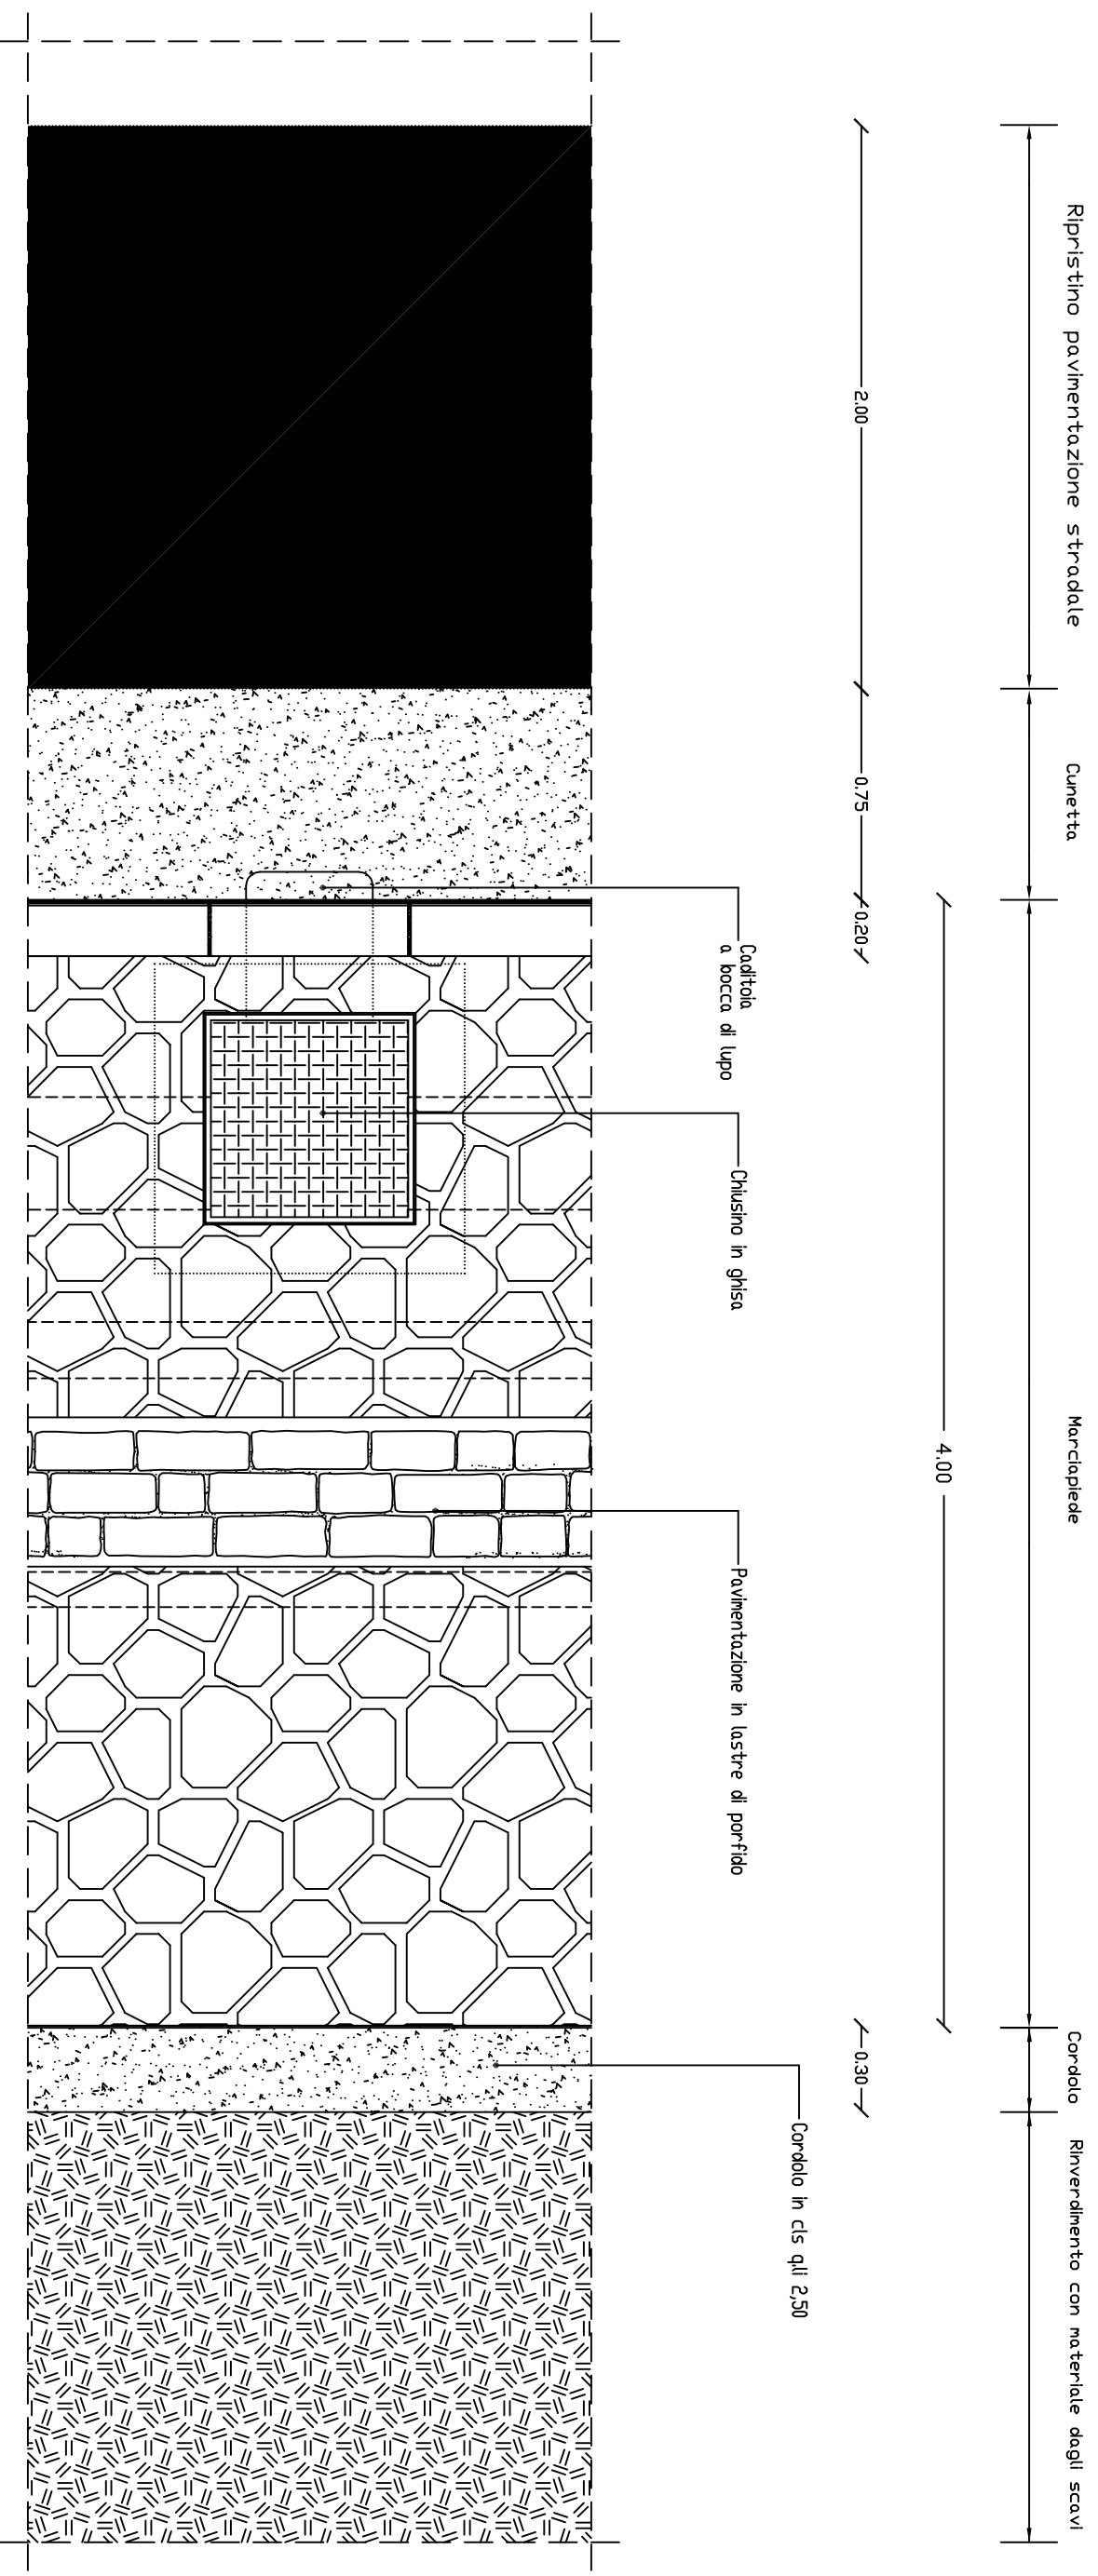

TRATTI CON POZZETTO RETE ACQUE BIANCHE

Sezione orizzontale

