


COMUNE DI CALITRI

PROVINCIA DI AVELLINO

PROGETTO ESECUTIVO DI RIQUALIFICAZIONE URBANISTICA DI VIA CIRCUMVALLAZIONE

Elaborato
n° 3-D

Scala 1: 20

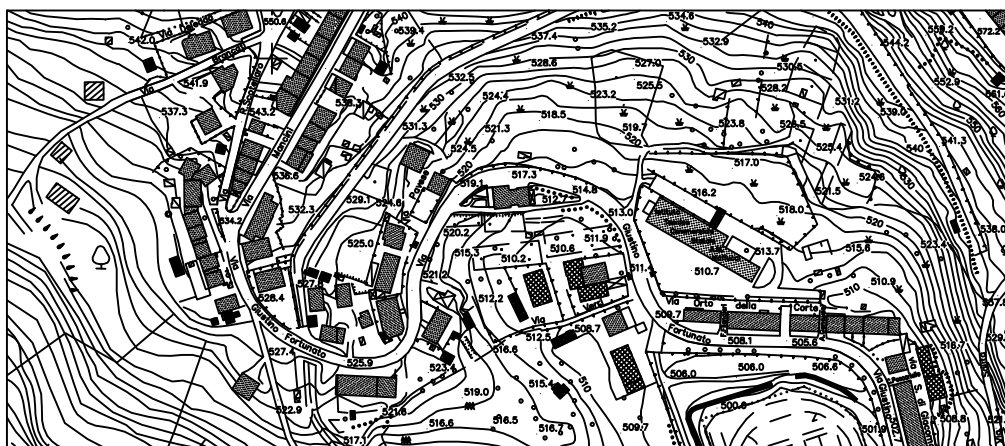

ELABORATI GRAFICI STRUTTURALI

Geom. Antonio Tuozzolo
Via Cavour n° 32
83045 Calitri (AV)
Tel. 0827 / 34089


DATA
OTTOBRE 2008

COMMITTENTE:
COMUNE DI CALITRI

IL TECNICO:
Geom. Antonio Tuozzolo

VALLE

MONTE

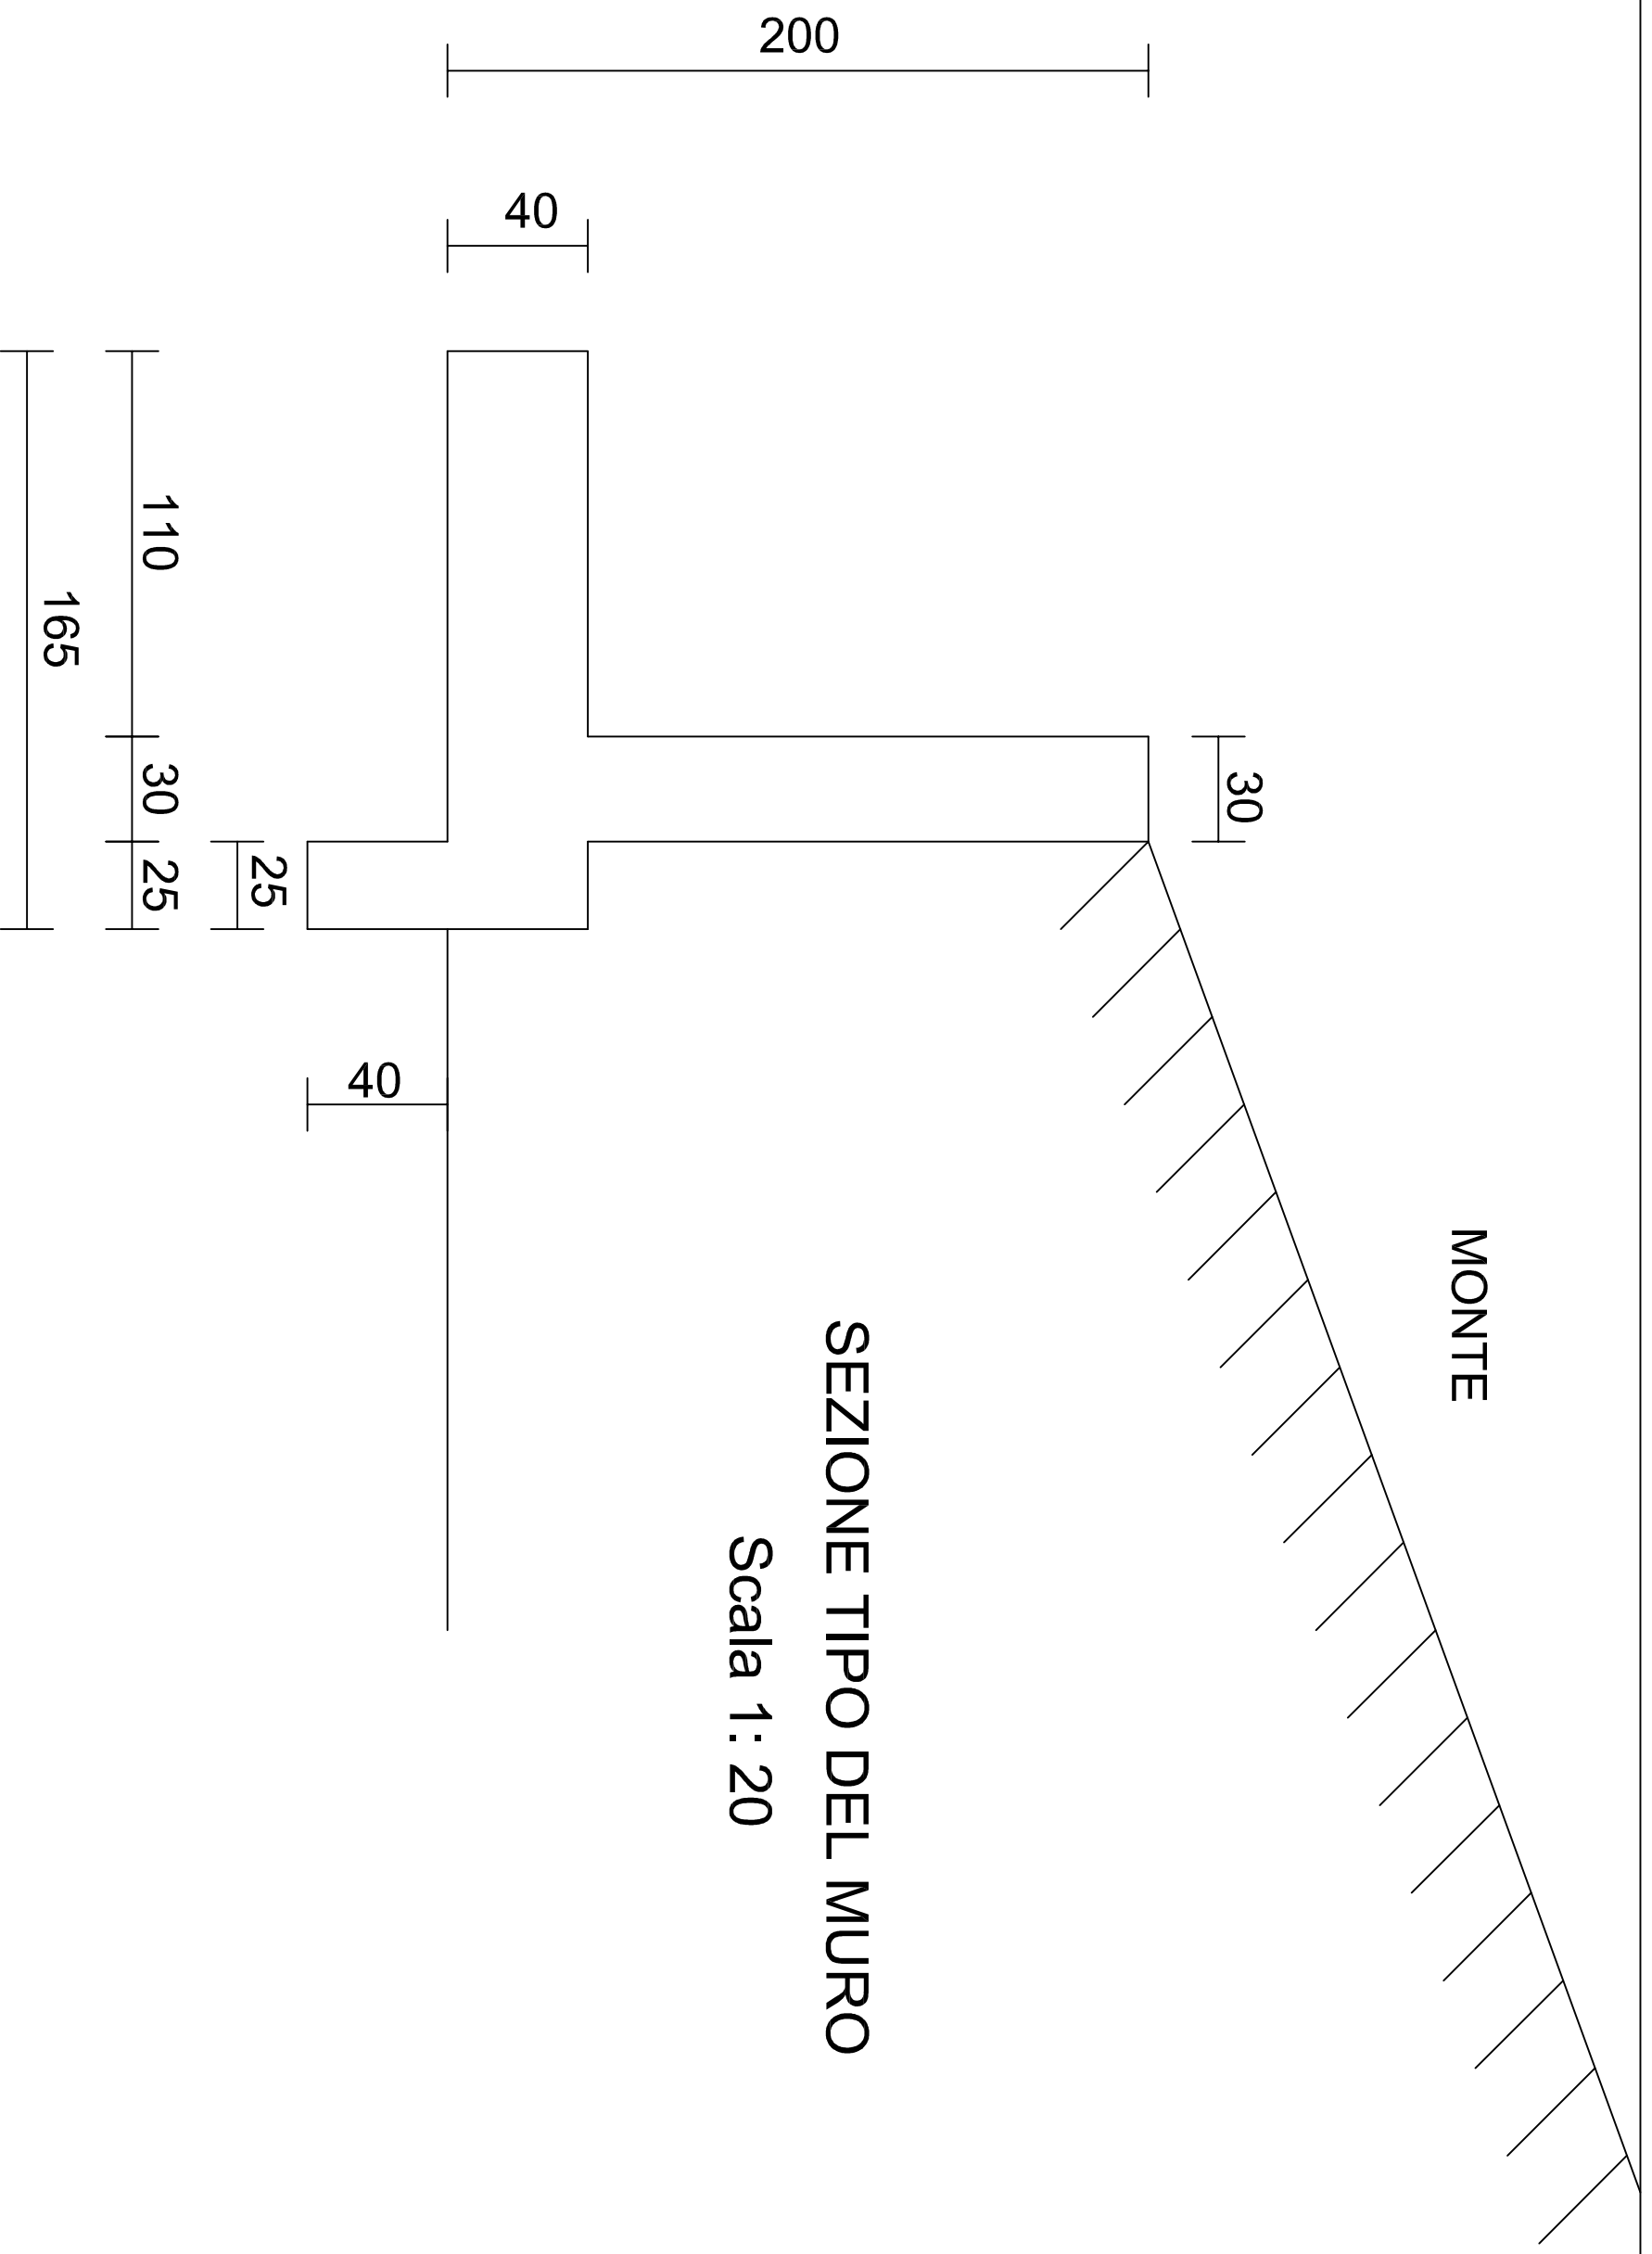

SEZIONE TIPO DEL MURO

Scala 1: 20

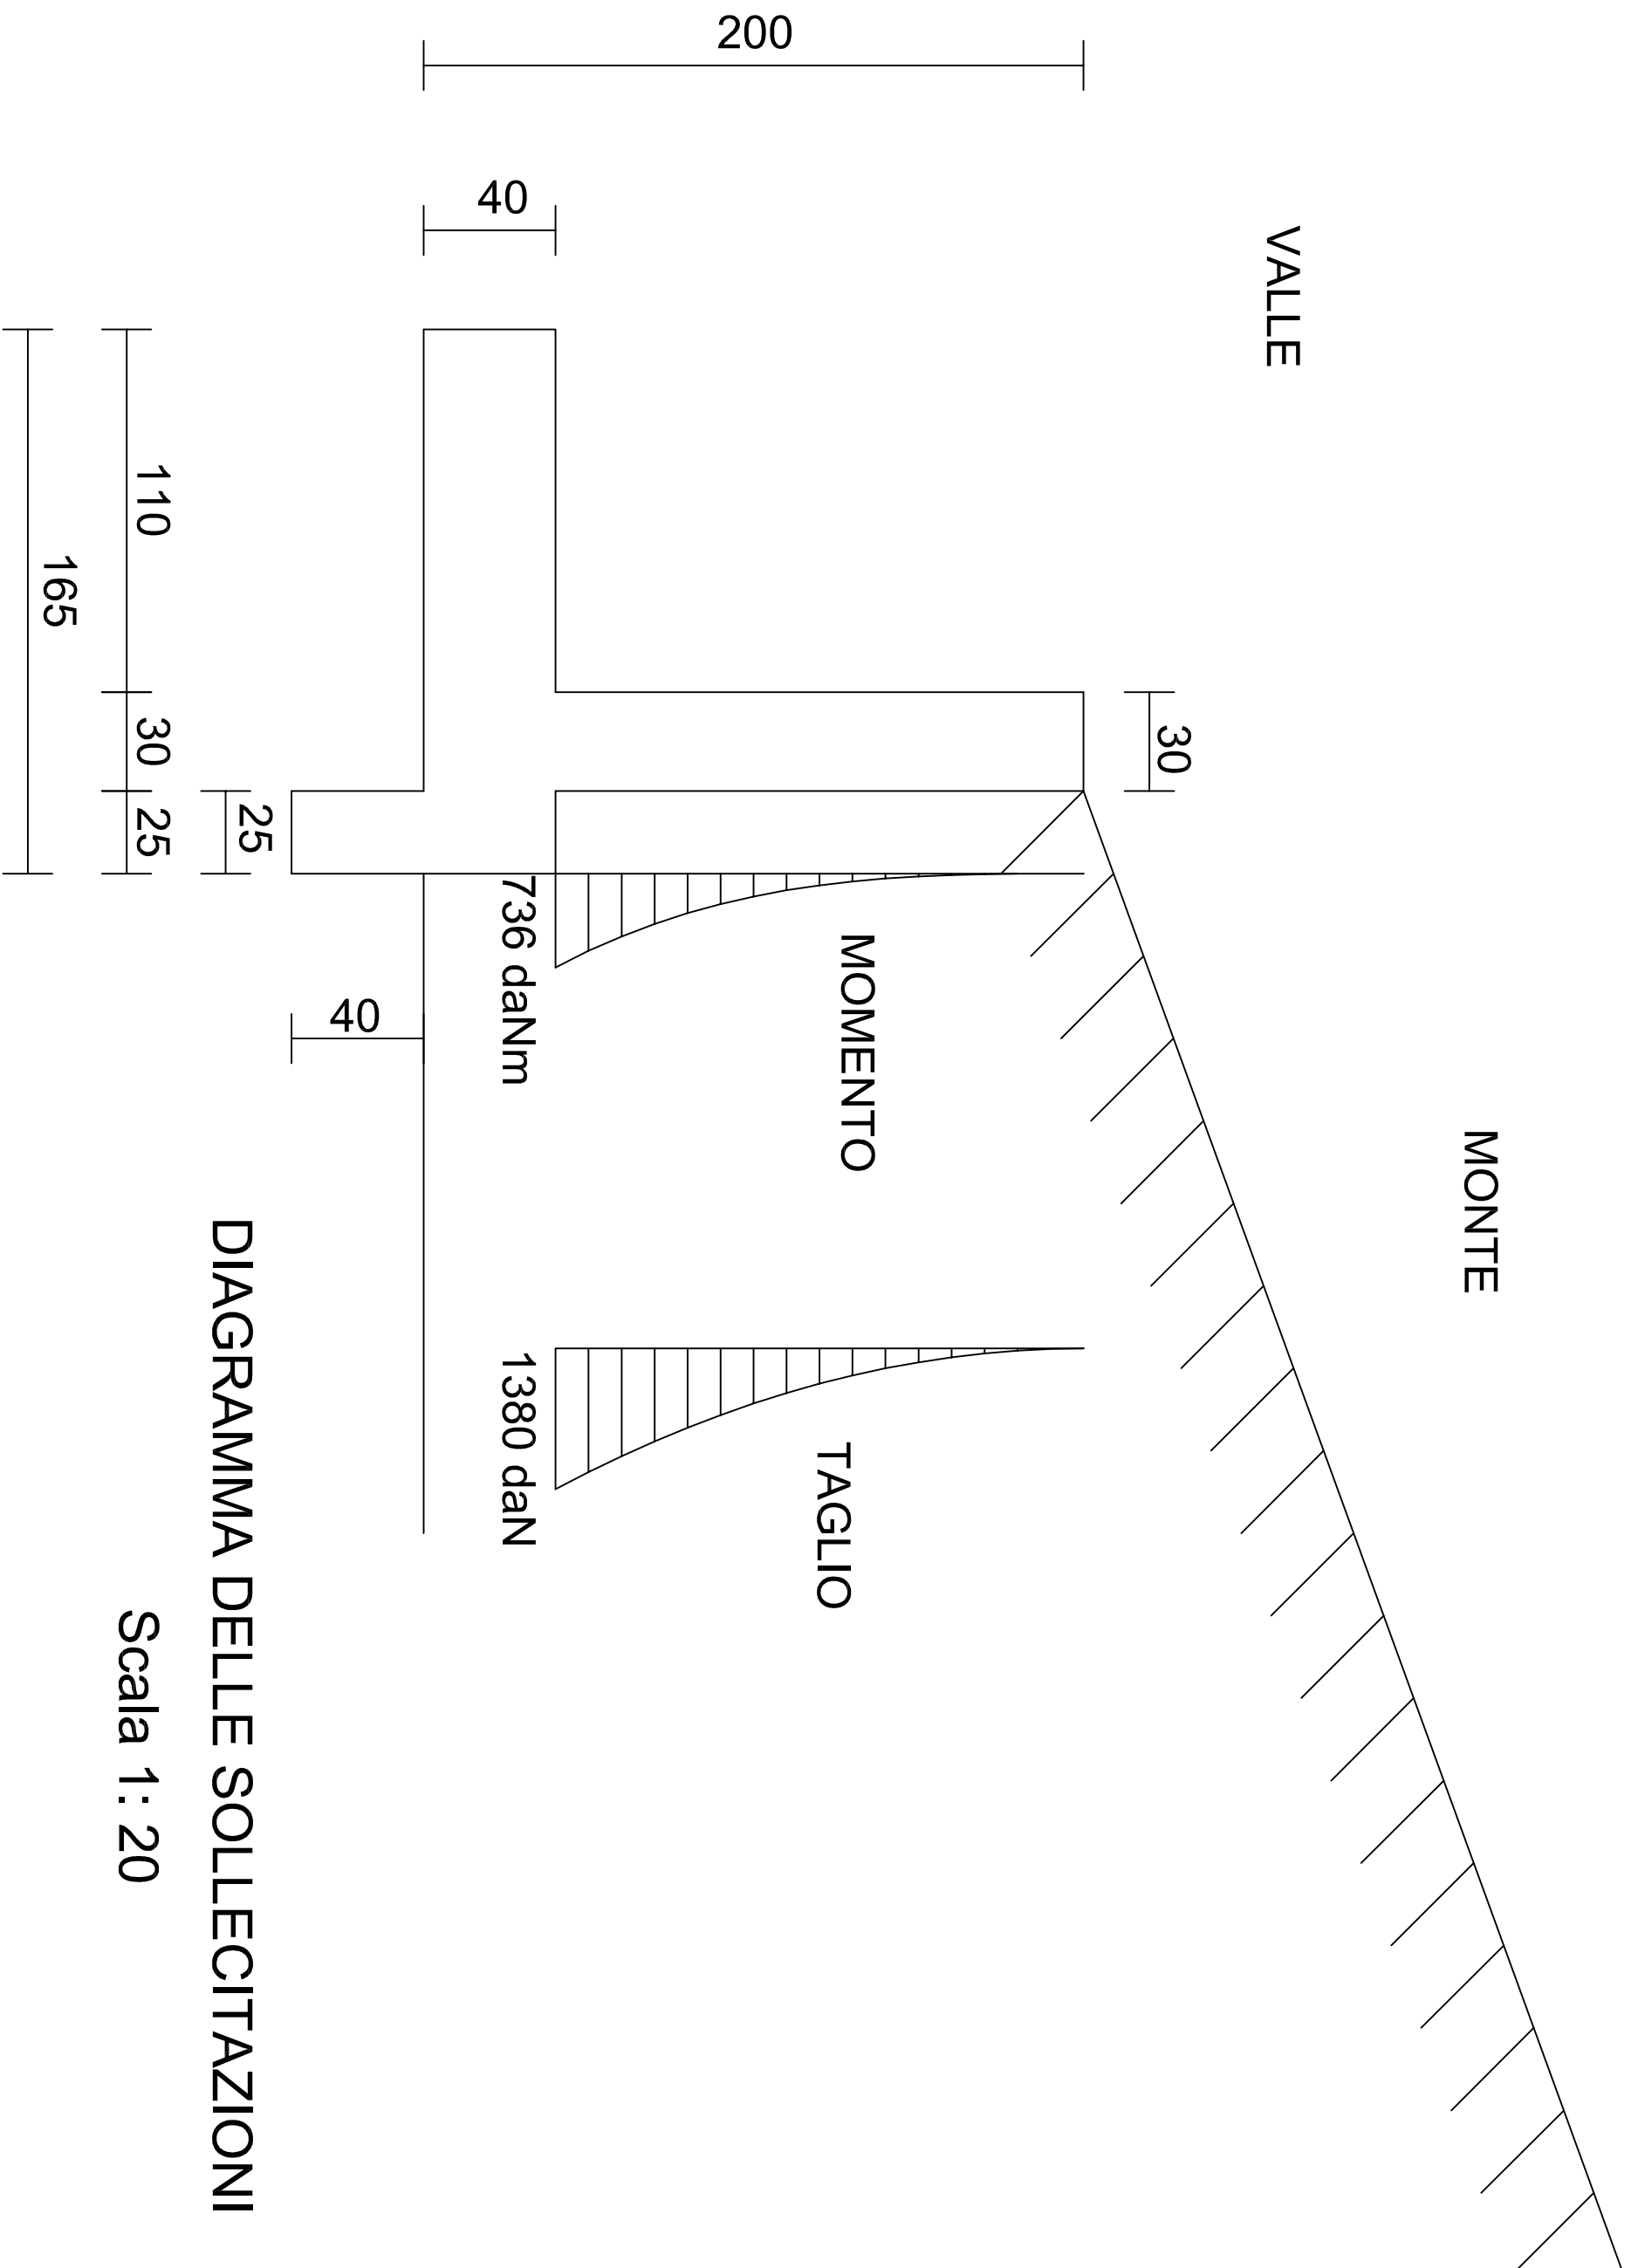


DIAGRAMMA DELLE SOLLECITAZIONI

Scala 1: 20

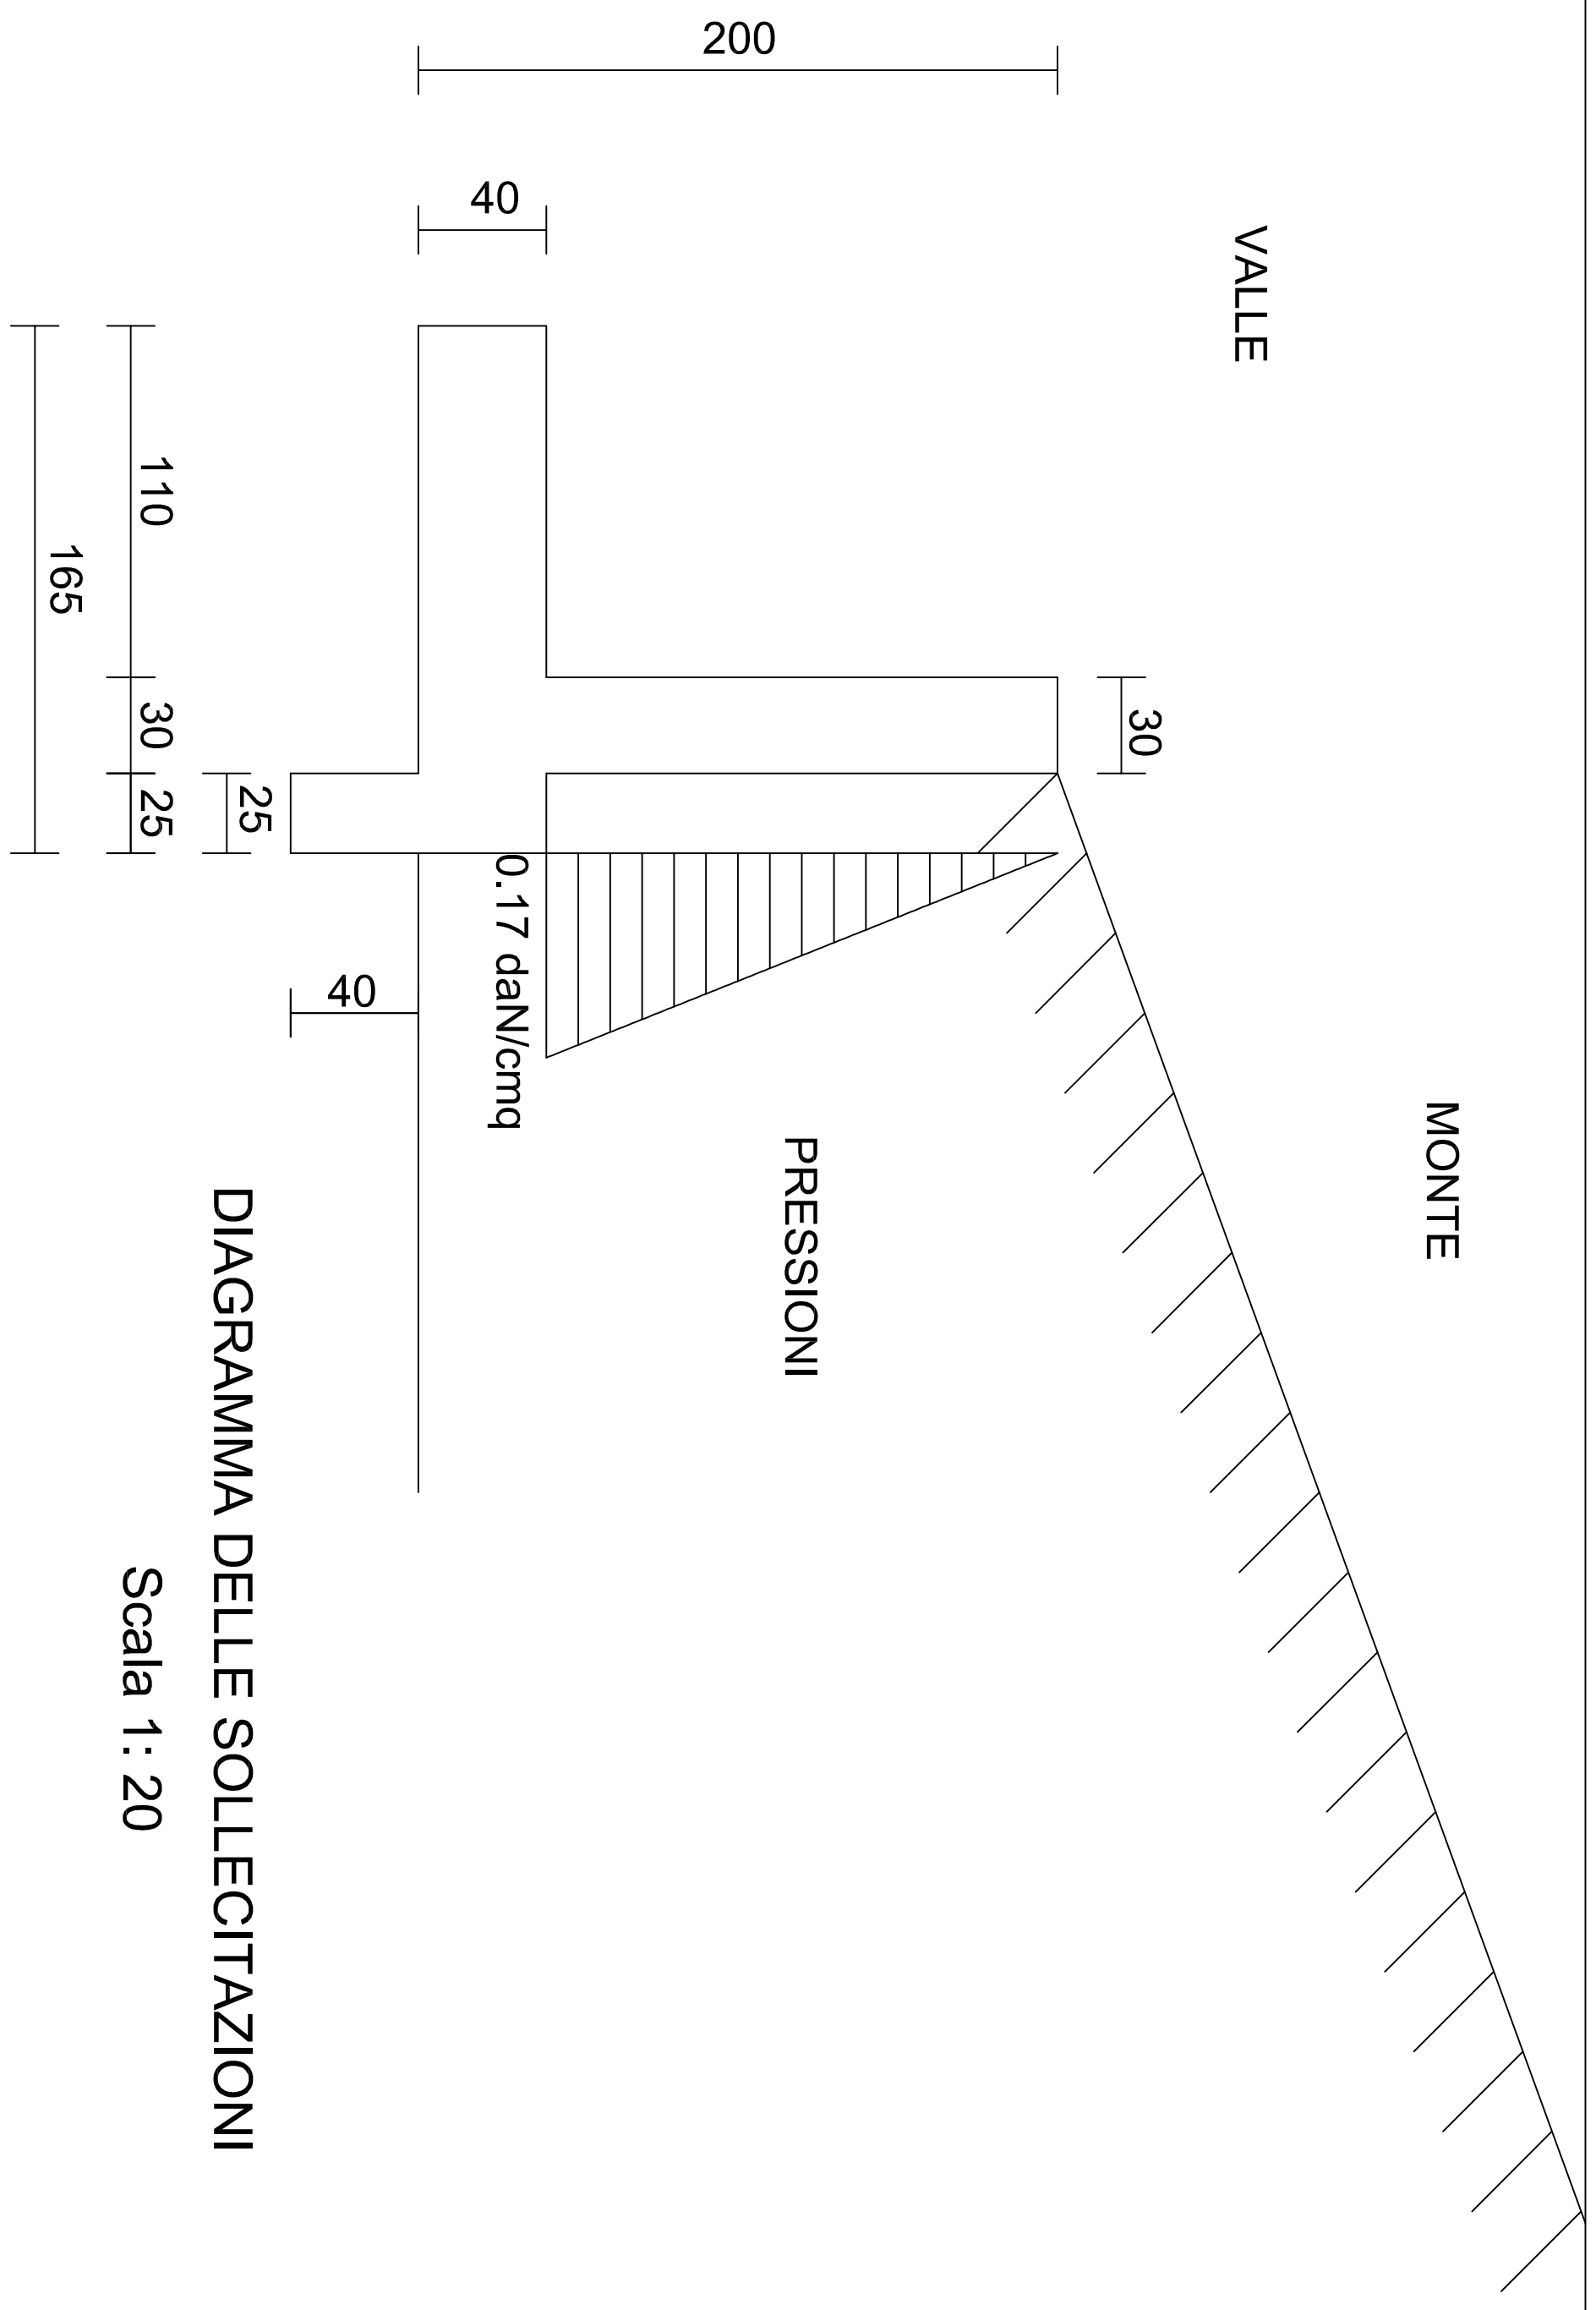


DIAGRAMMA DELLE SOLLECITAZIONI

Scala 1:20

DISTINTE DELLE ARMATURE

Scala 1: 20

